

レース・ダウン後
呼吸を整えるエリア
移動時はマスクを着用
(待機利用は禁止)

25m競技荷物置場

招集所

B面
終日練習可

50 m以上
スタート側
A面
競技面
25m競技
スタート側

飛込プール

競技中立入禁止


サブプール
立入・使用禁止

25m導線

50m以上導線

移動導線

東京都新春マスターズ2021		図面番号	
公益財団法人東京都水泳協会		縮尺	00
図面名称	東京辰巳国際水泳場1階平面図	発行	
		検印	担当
			製図

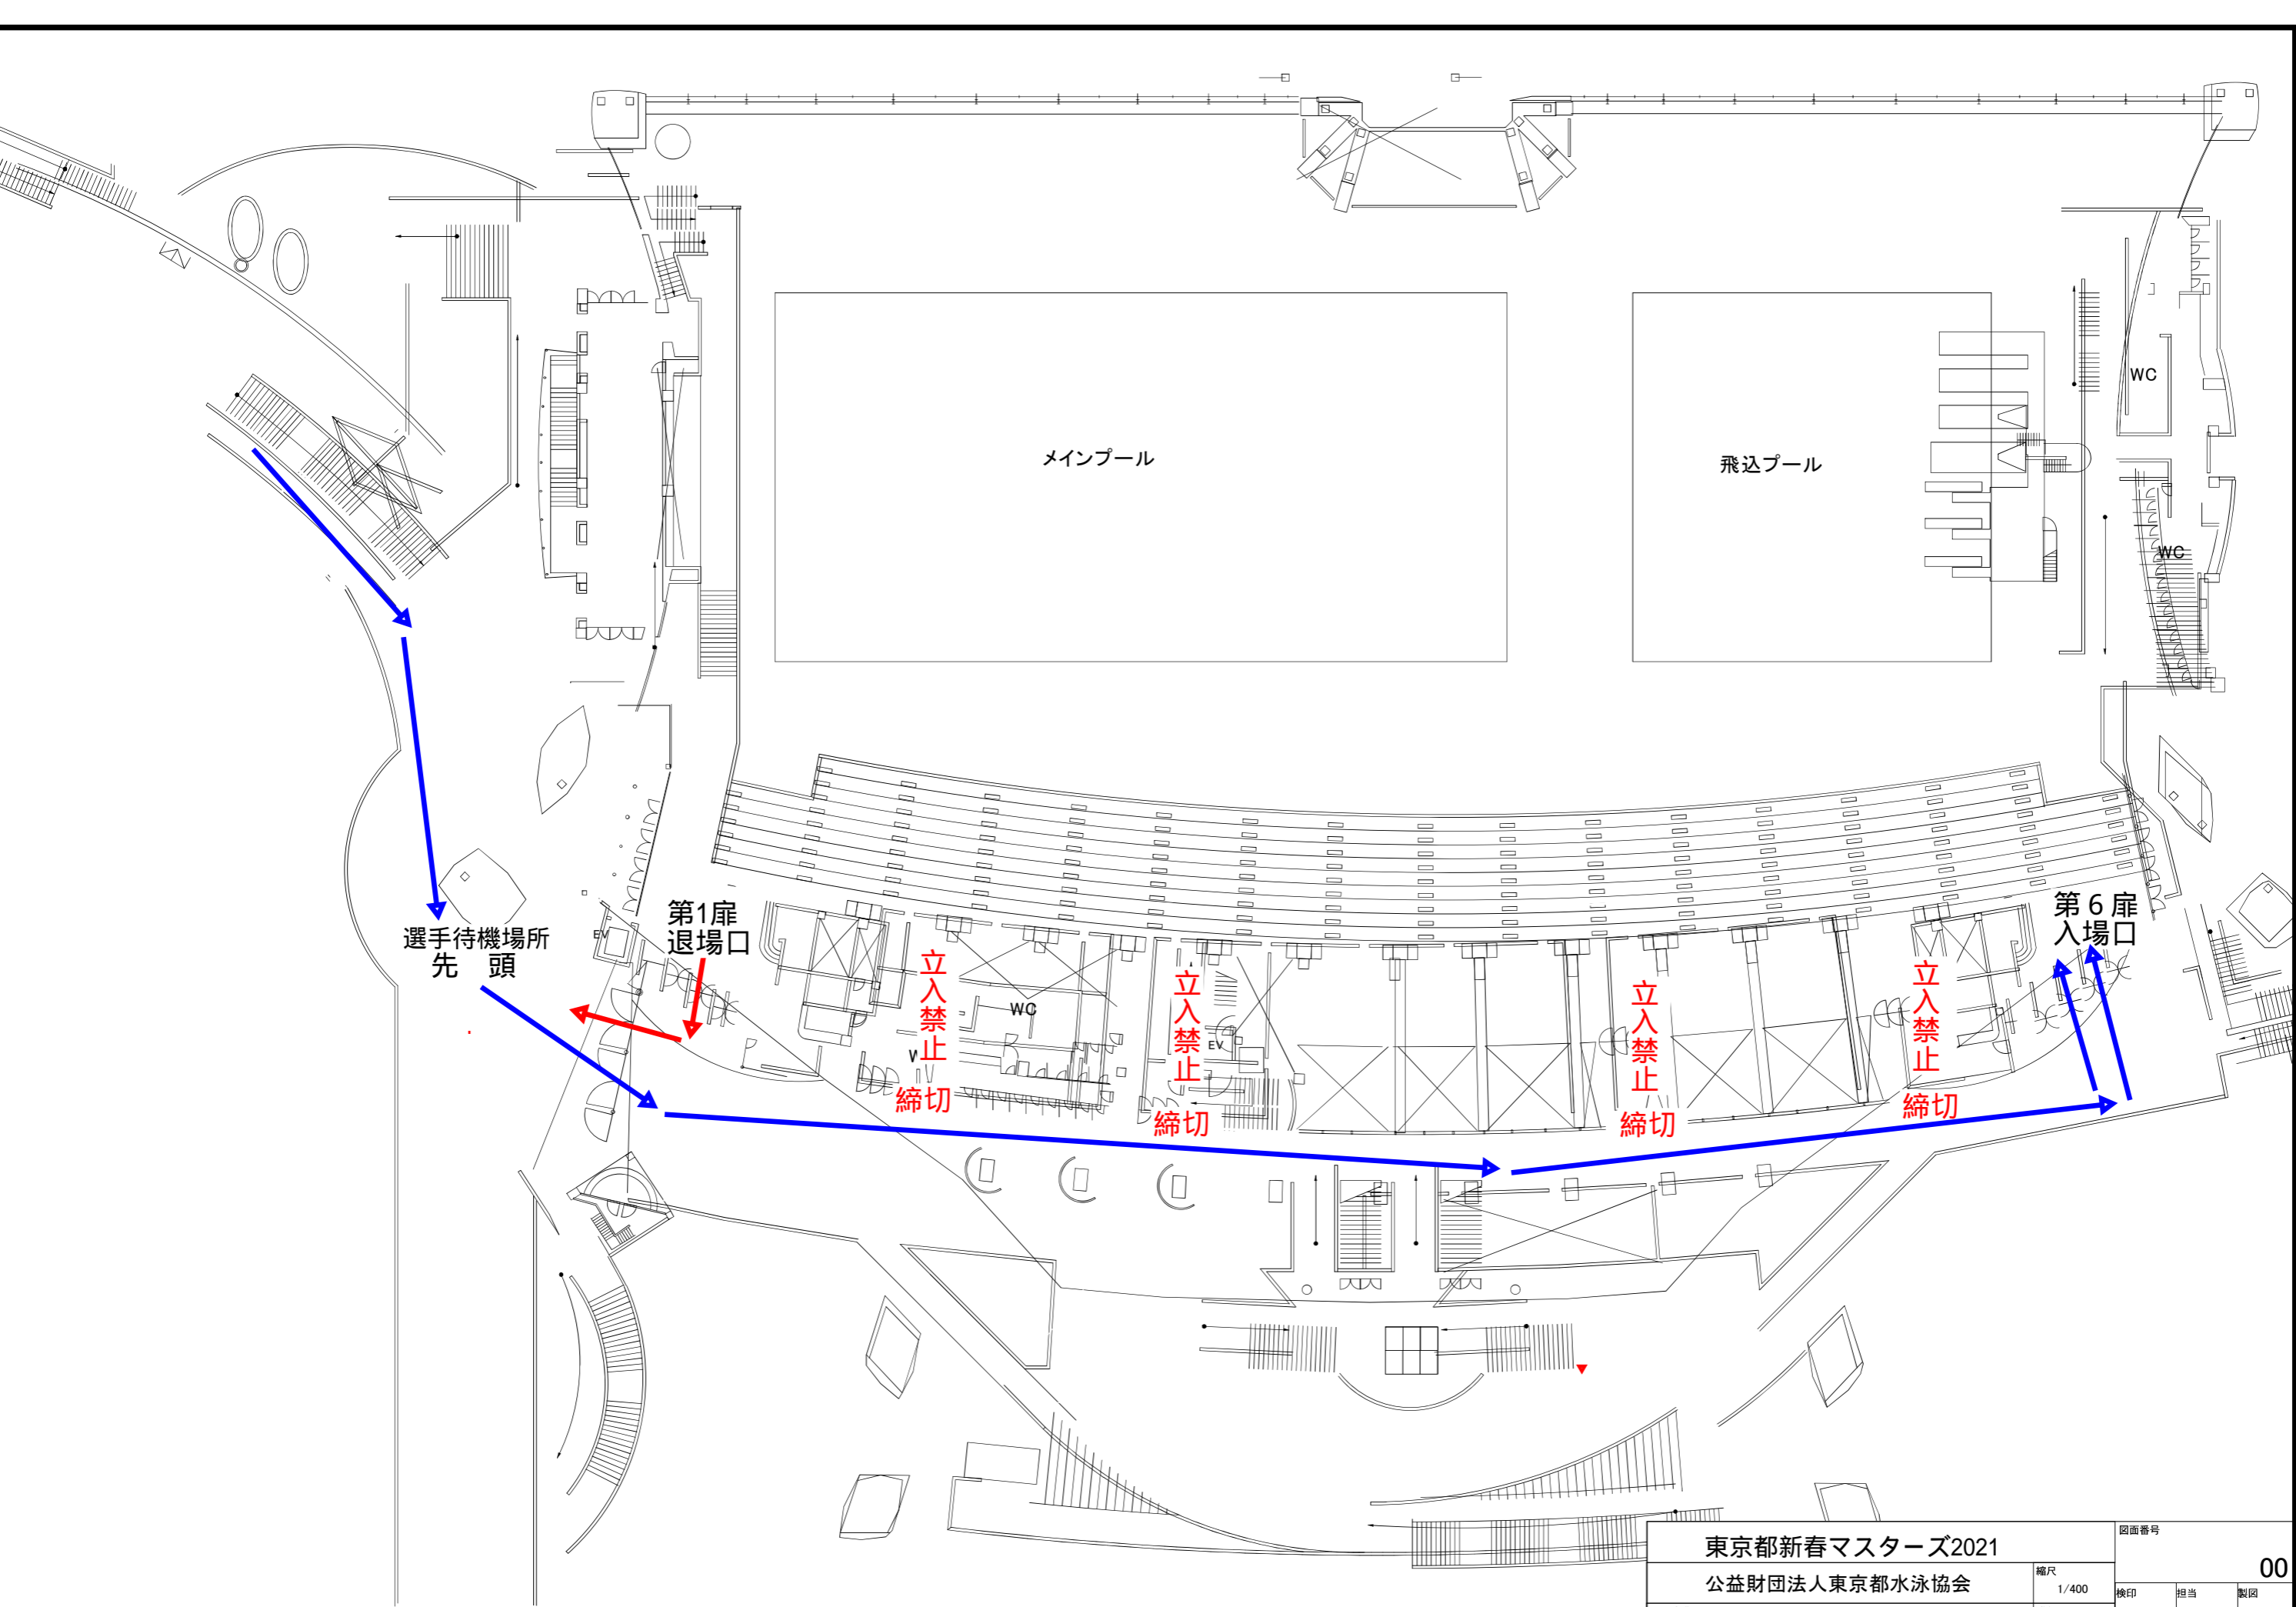

東京都新春マスターズ2021		縮尺	図面番号		
公益財団法人東京都水泳協会		1/400	00		
図面名称	発行	検印	担当	製図	
東京辰巳国際水泳場2階平面図					